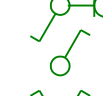
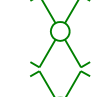
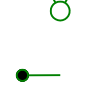
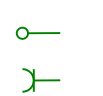
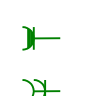
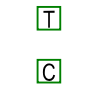
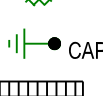
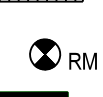
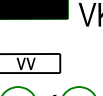
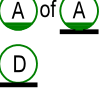
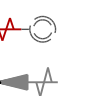
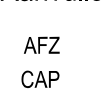
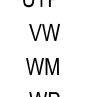
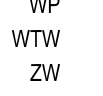
 


Verklaring:



Symbol	Omschrijving
	Wissel-schakelaar, h= 1050+vl
	Wissel-schakelaar met wandcontactdoos, h= 1050+vl
	Enkelpolige-schakelaar, h= 1050+vl
	Kruis-schakelaar, h= 1050+vl
	Serie-schakelaar, h= 1050+vl
	Voorziening bedraad, h= 300+vl
	Ledige voorziening, h= 300+vl
	Wandcontactdoos 1-voudig met beschermingscontact, h= 300+vl
	Wandcontactdoos 1-voudig met beschermingscontact, waterdicht, h= 300+vl
	Wandcontactdoos 2-voudig met beschermingscontact, h= 300+vl
	Wandcontactdoos 2-voudig met beschermingscontact in 2 inbouwdozen, h= 300+vl
	Aansluitpunt 1 fase, nul en beschermingscontact, t.b.v. verlichting
	Wandcontactdoos, perilex, h= 1200+vl
	Wandcontactdoos, 1- of 3- fase, nul en beschermingscontact afhankelijk van apparaatspecificaties, h= 1200+vl
	Bel
	Centraaldoos
	Drukknop deurbel
	Intercom videofoon
	Ruimtethermostaat, h= 1500+vl
	CO2-sensor, h= 1500+vl
	Ventilatie schakeling, h= 1500+vl
	Aardmat
	Centraal aardpunt, badkamer
	Elektrische radiator, badkamer
	Rookmelder woning, NEN 2555
	Verdeelkast
	Vloerverwarming verdeler
	Balkonarmatuur opbouw (plafond of wand), WD
	Wandarmatuur woning/lift
	Inblaasventiel t.b.v. ventilatie (in plafond)
	Afzuigventiel t.b.v. ventilatie (in plafond)

Aanvullende codering aansluitpunten:

AFZ	= Aansluiting afzuigkap / keukenmeubel
CAP	= Centraal aardpunt
B	= Boiler / indirect gestookt
KK	= Koelkast
KT	= Kooktoestel
OV	= Oven
T	= Telefoon
UTP	= UTP aansluiting (data)
VW	= Vaatwasser
WM	= Wasmachine
WP	= Warmtepomp
WTW	= Warmteterugwin unit
ZW	= Zonwering

Disclaimer:

Locatie installatie en elektra punten zijn indicatief.
Afmetingen van installaties zijn tevens indicatief.
Maten en oppervlaktes zijn circa maten excl.
afwerking gemeten op 1,5 m¹ boven de vloer.
Er kunnen verschillen zijn met de werkelijkheid.
Maatvoering dient te allen tijde in het werk
gecontroleerd te worden.

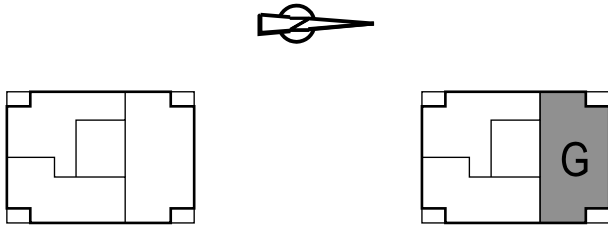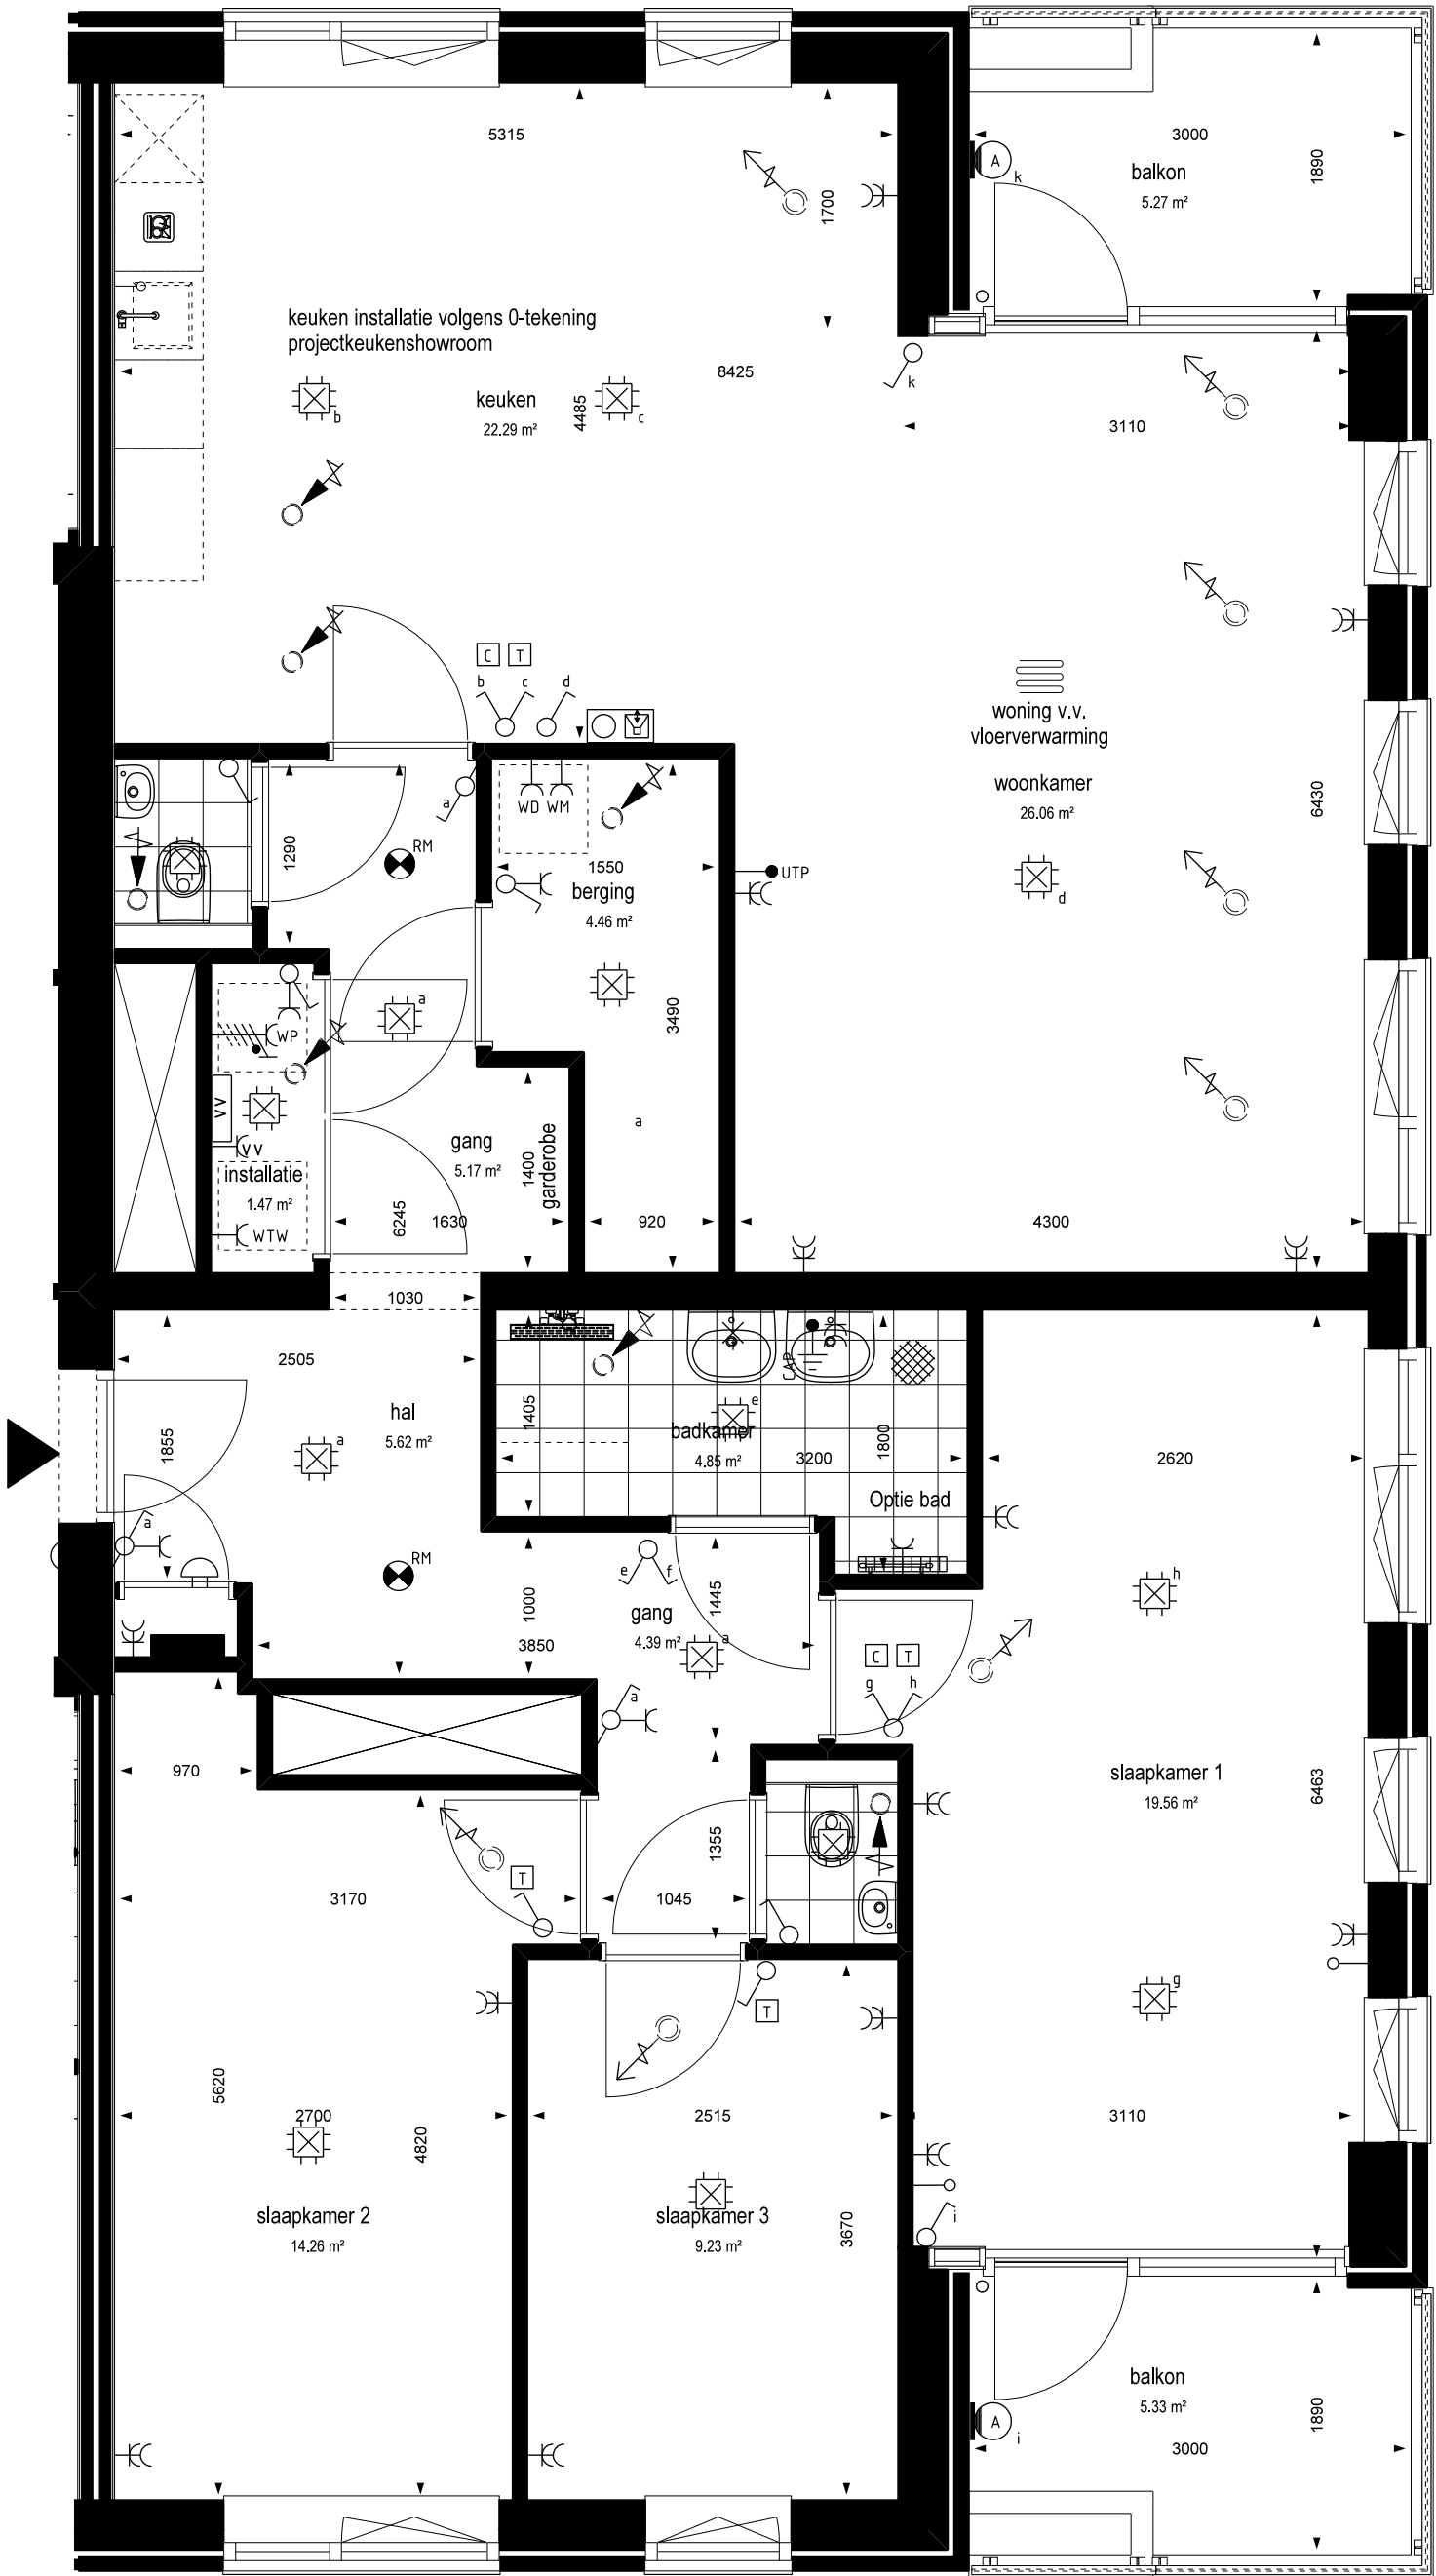

Vink en Veenman B.V.
Nieuwveenseweg 32
2421 LD Nieuwkoop
Tel 0172 - 23 66 88
info@vinkenveenman.nl
www.vinkenveenman.nl



PROJECT:	Centrumontwikkeling Westerkoog Koog aan de Zaan
WONING TYPE:	Lourens (Blok-E); type G
BOUWNUMMER:	57
VERDIEPING:	6e Verdieping
DATUM:	18-04-2024
GEWIJZIGD:	17-06-2025
SCHAAL:	1:50
FORMAAT:	A2 (420*594)